
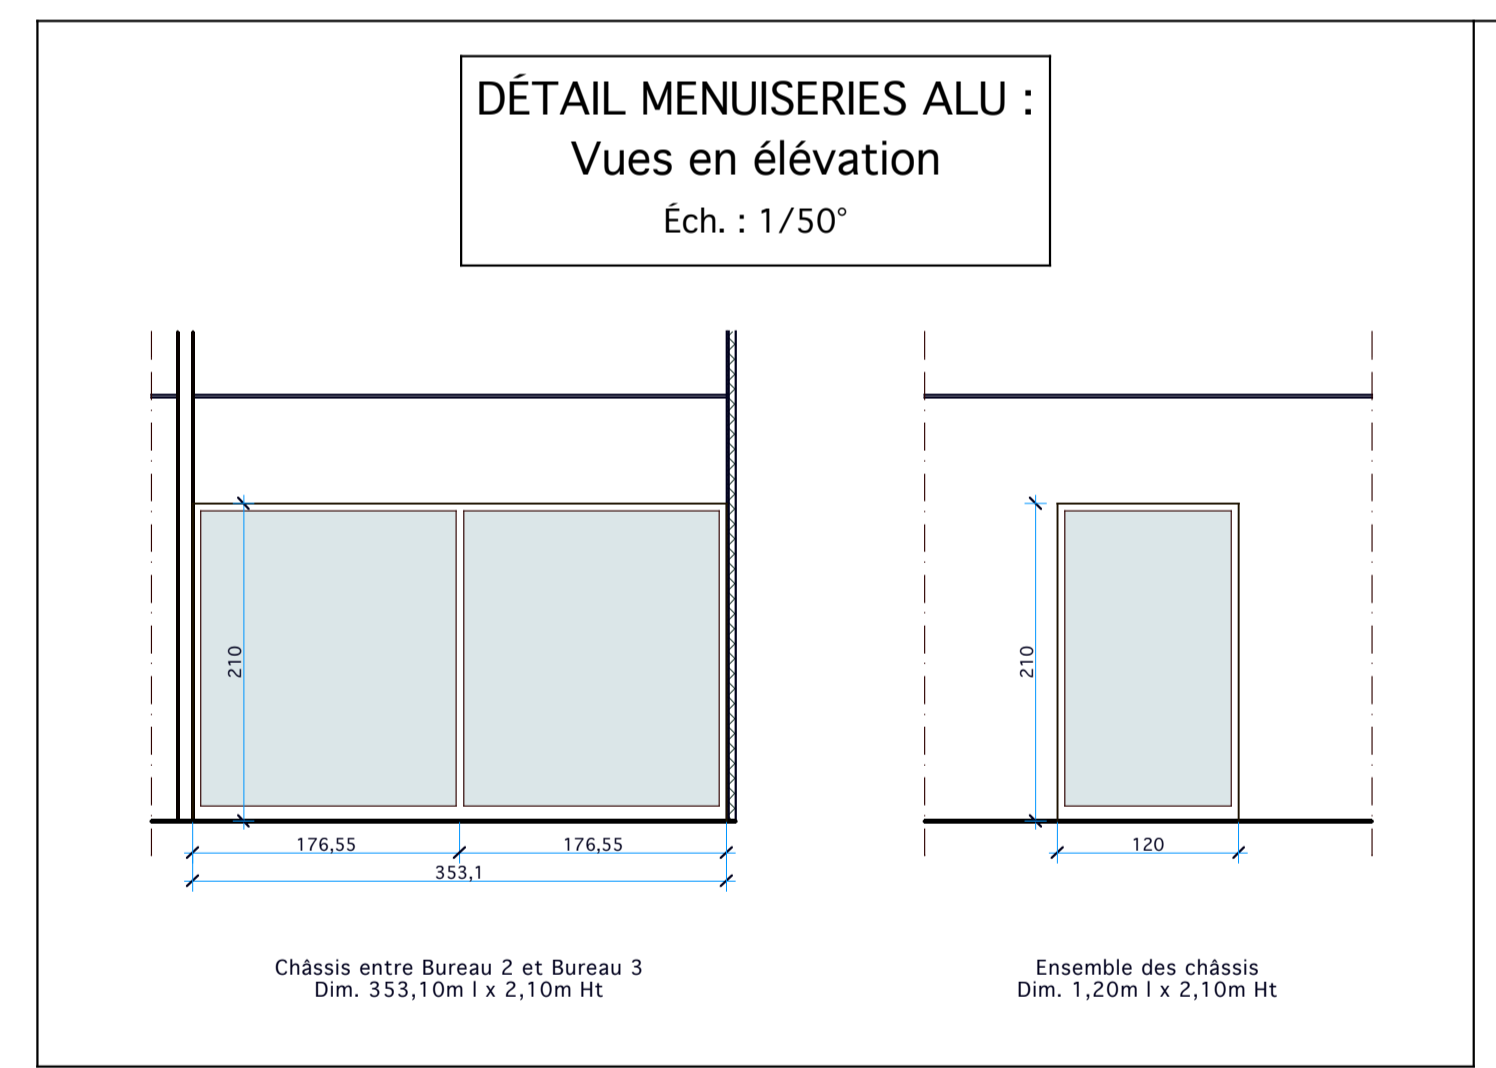
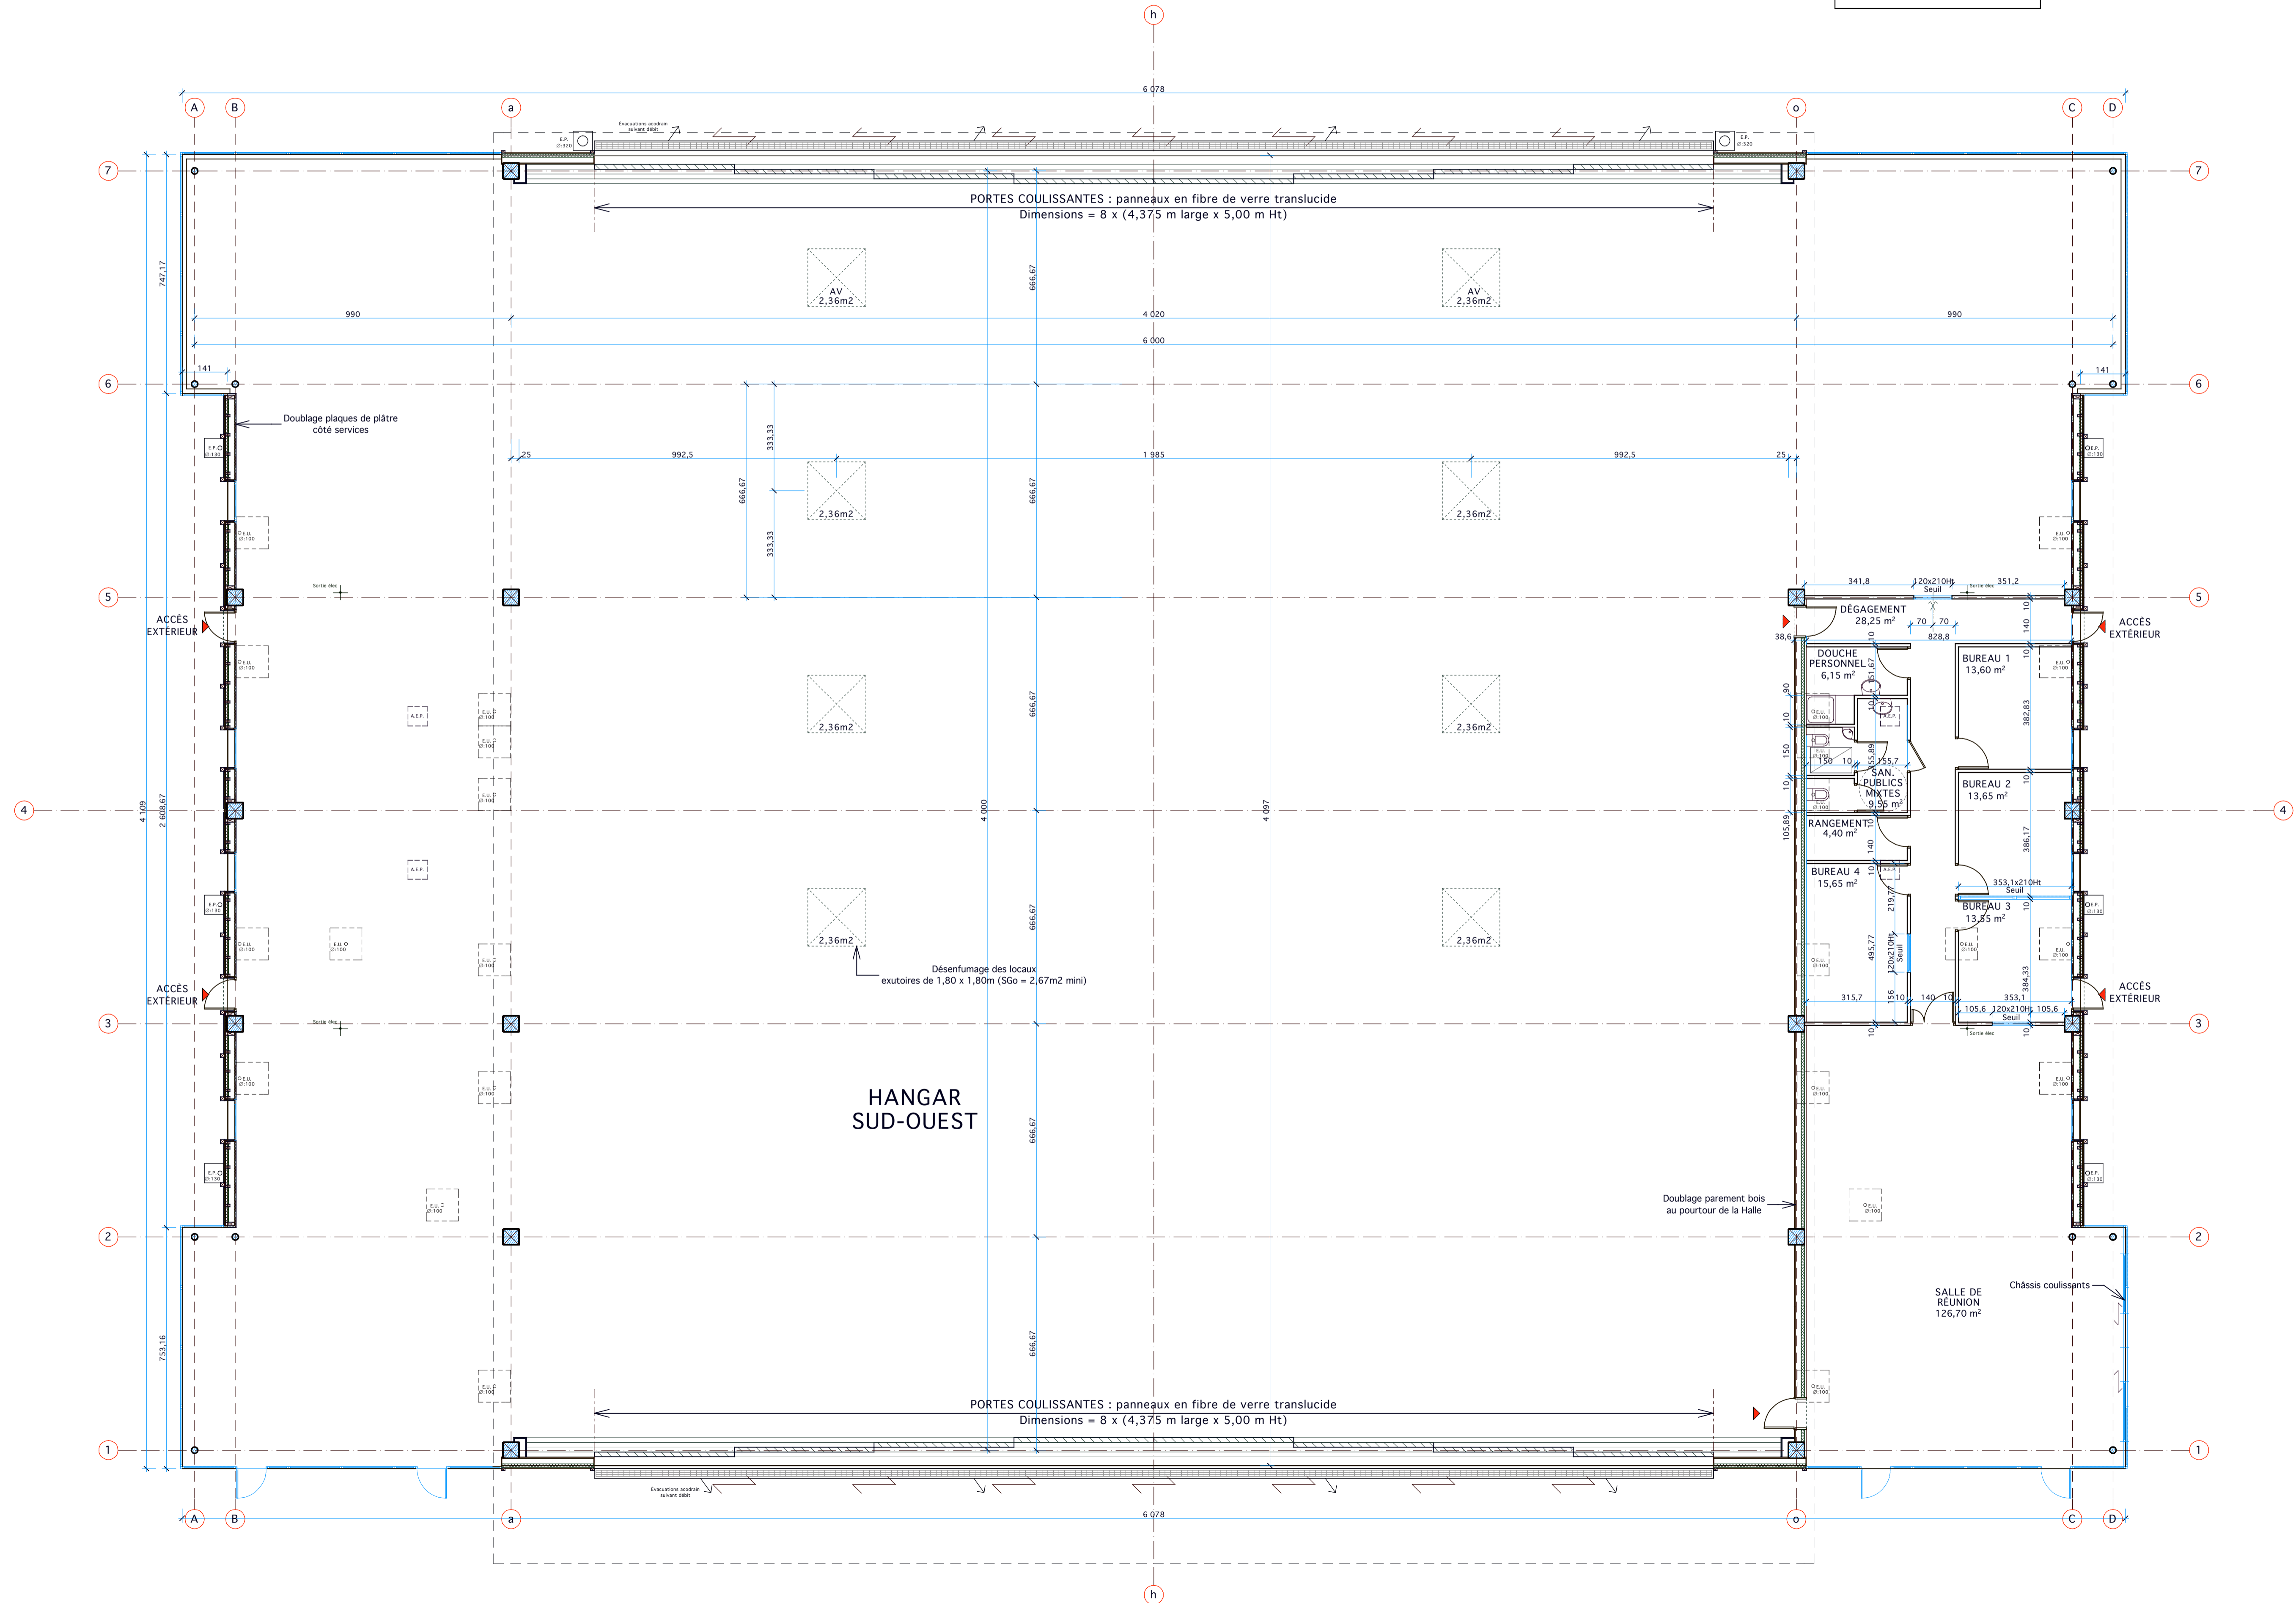


**LÉGENDE :**

- E.P. (regard 0,60x0,60m.)
- E.U. (regard 1,00x1,00m.)
- A.E.P. (regard 0,60x0,60m.)
- ⊕ Sortie élec.
- ▬ Cloisons placostil créées

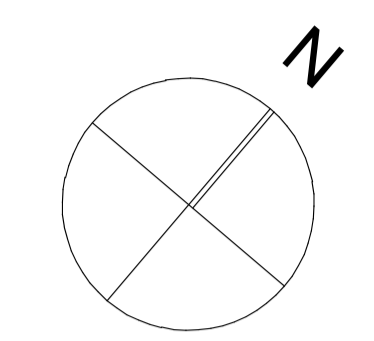

MAITRE D'OUVRAGE

Commune de **DAMPVITOUX**

**CONSTRUCTION DE DEUX LOCAUX DESTINÉS À ABRITER DES AÉRONEFS SUR LE SITE DE CHAMBLEY**

**HANGAR A : PLAN HANGAR SUD-OUEST**

**EX. 02 A**  
Ech. : diverses  
Date : 07 octobre 2009

MAITRE D'OUVRAGE	Date	Ind.	Modifications
Cabinet Régis HENRY Architecte DPLG 43, rue Charles Pétre 57000 METZ Téléphone : 03 87 63 12 00	19/04/2010	A	Mise à jour des plans selon plans LUM et options choisies. Ajout des élévations des menuiseries aluminium

Ce plan est la propriété exclusive du Cabinet HENRY Architecte. Il ne peut être utilisé, reproduit, diffusé, révélé, même partiellement, sans son autorisation préalable.