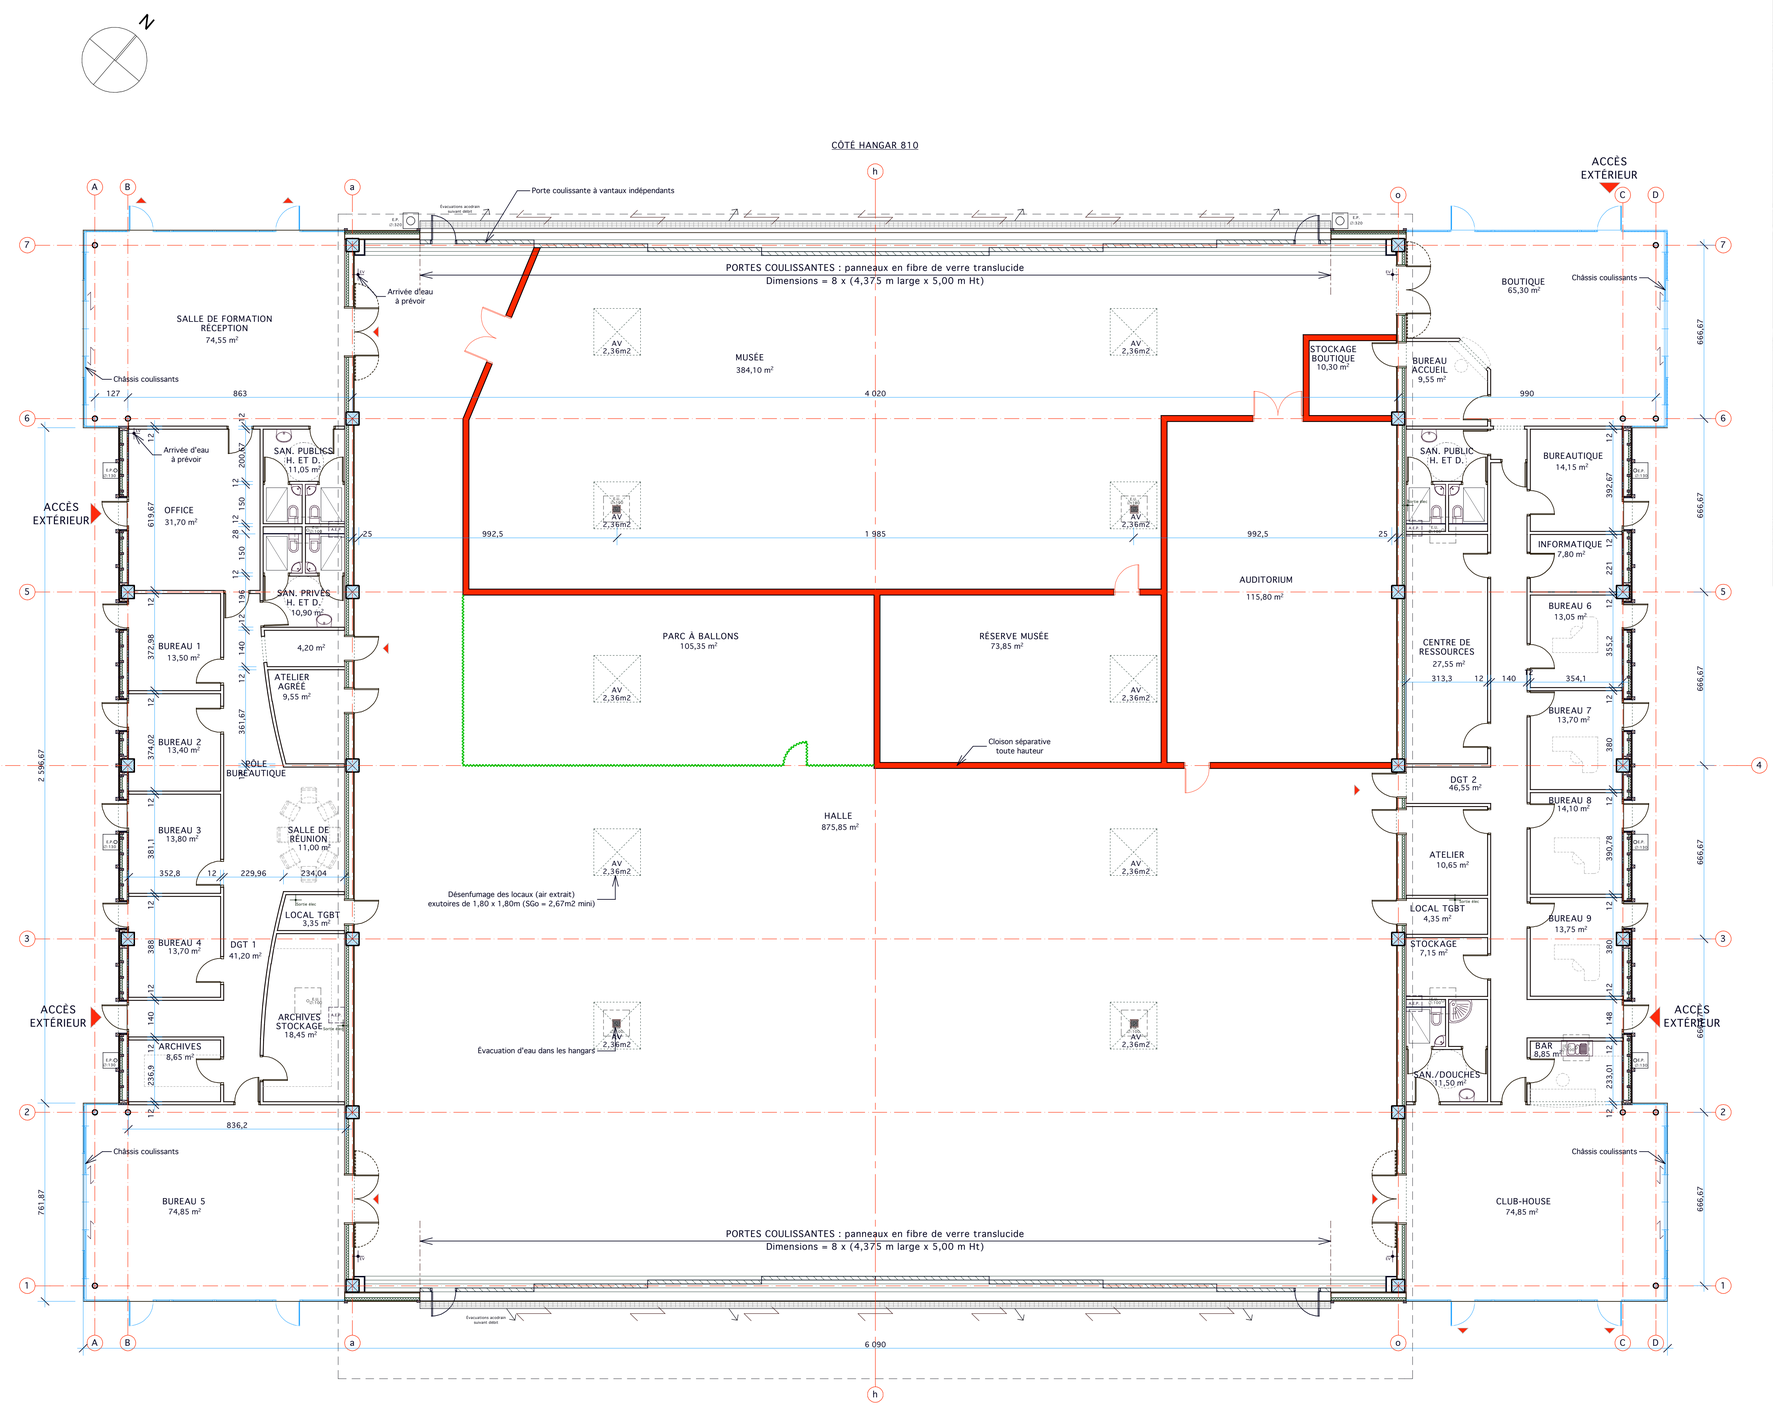

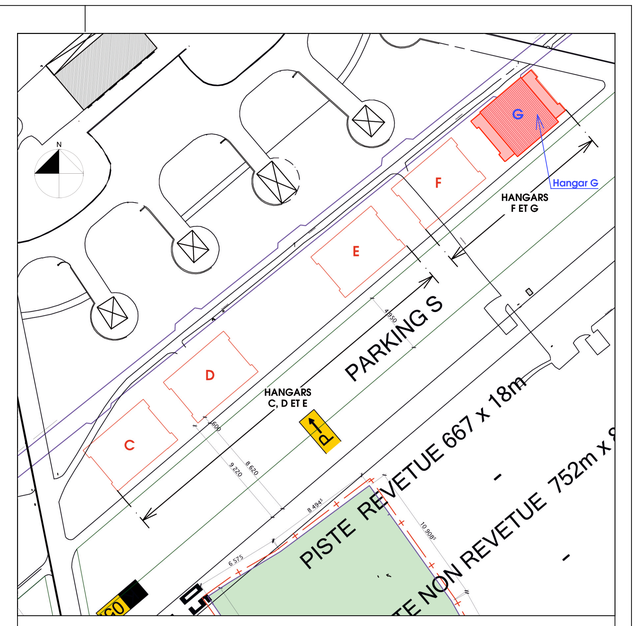

VUE D'ENSEMBLE

Éch. : 1/2 000°

LÉGENDE

- Cloisons placostil créées
- Séparation Halle (cloisons grillagées)
- Mobilier non prévu au descriptif
- Cloisons toute hauteur créées
- E.P. (regard 0,60x0,60m.)
- E.U. (regard 1,00x1,00m.)
- A.E.P. (regard 0,60x0,60m.)
- Arrivées d'eaux (EV) à prévoir

MAITRE D'OUVRAGE

lorraine conseil régional

SITE DE CHAMBLEY

CONSTRUCTION DES HANGARS POUR AÉRONEFS C à G

HANGAR G : VUE EN PLAN

EX.	06
Ech. : 1/100° - 1/2 000°	
Date : 07 avril 2010	

MAITRE D'OEUVRE	Date	Ind.	Modifications	MAITRE D'OUVRAGE
Cabinet Régis HENRY Architecte DPLG 43, rue Charles Pêtre 57000 METZ Téléphone : 03 87 63 12 00				

Ce plan est la propriété exclusive du Cabinet HENRY Architecte. Il ne peut être utilisé, reproduit, diffusé, révélé, même partiellement, sans son autorisation préalable.