
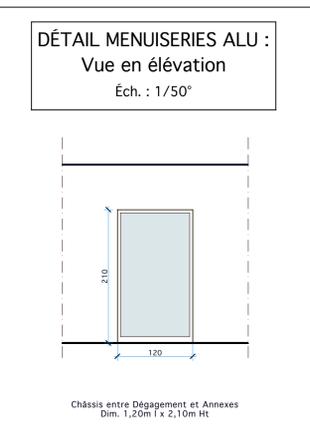
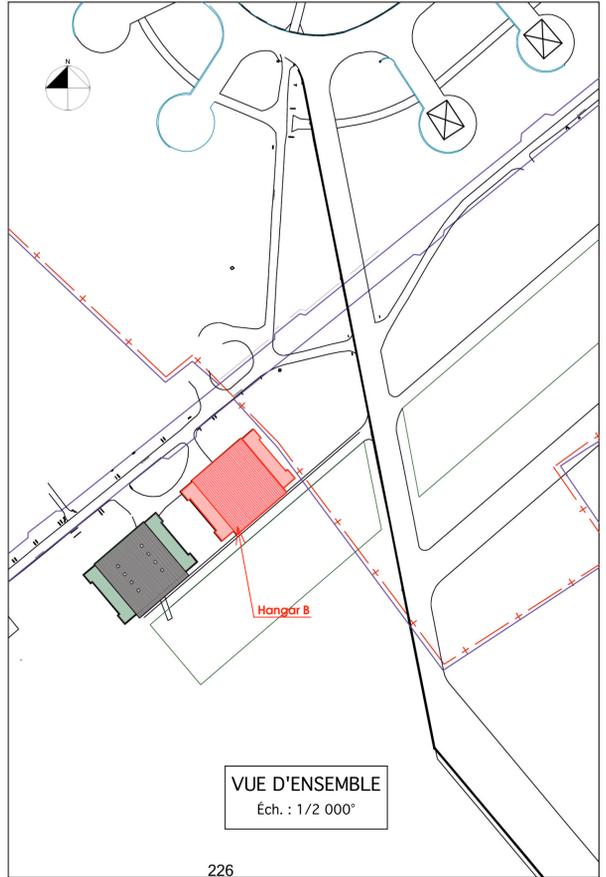


- LÉGENDE :**
- E.P. (regard 0,60x0,60m.)
 - E.U. (regard 1,00x1,00m.)
 - A.E.P. (regard 0,60x0,60m.)
 - ⊕ Sortie élec
 - Cloisons placostil créées

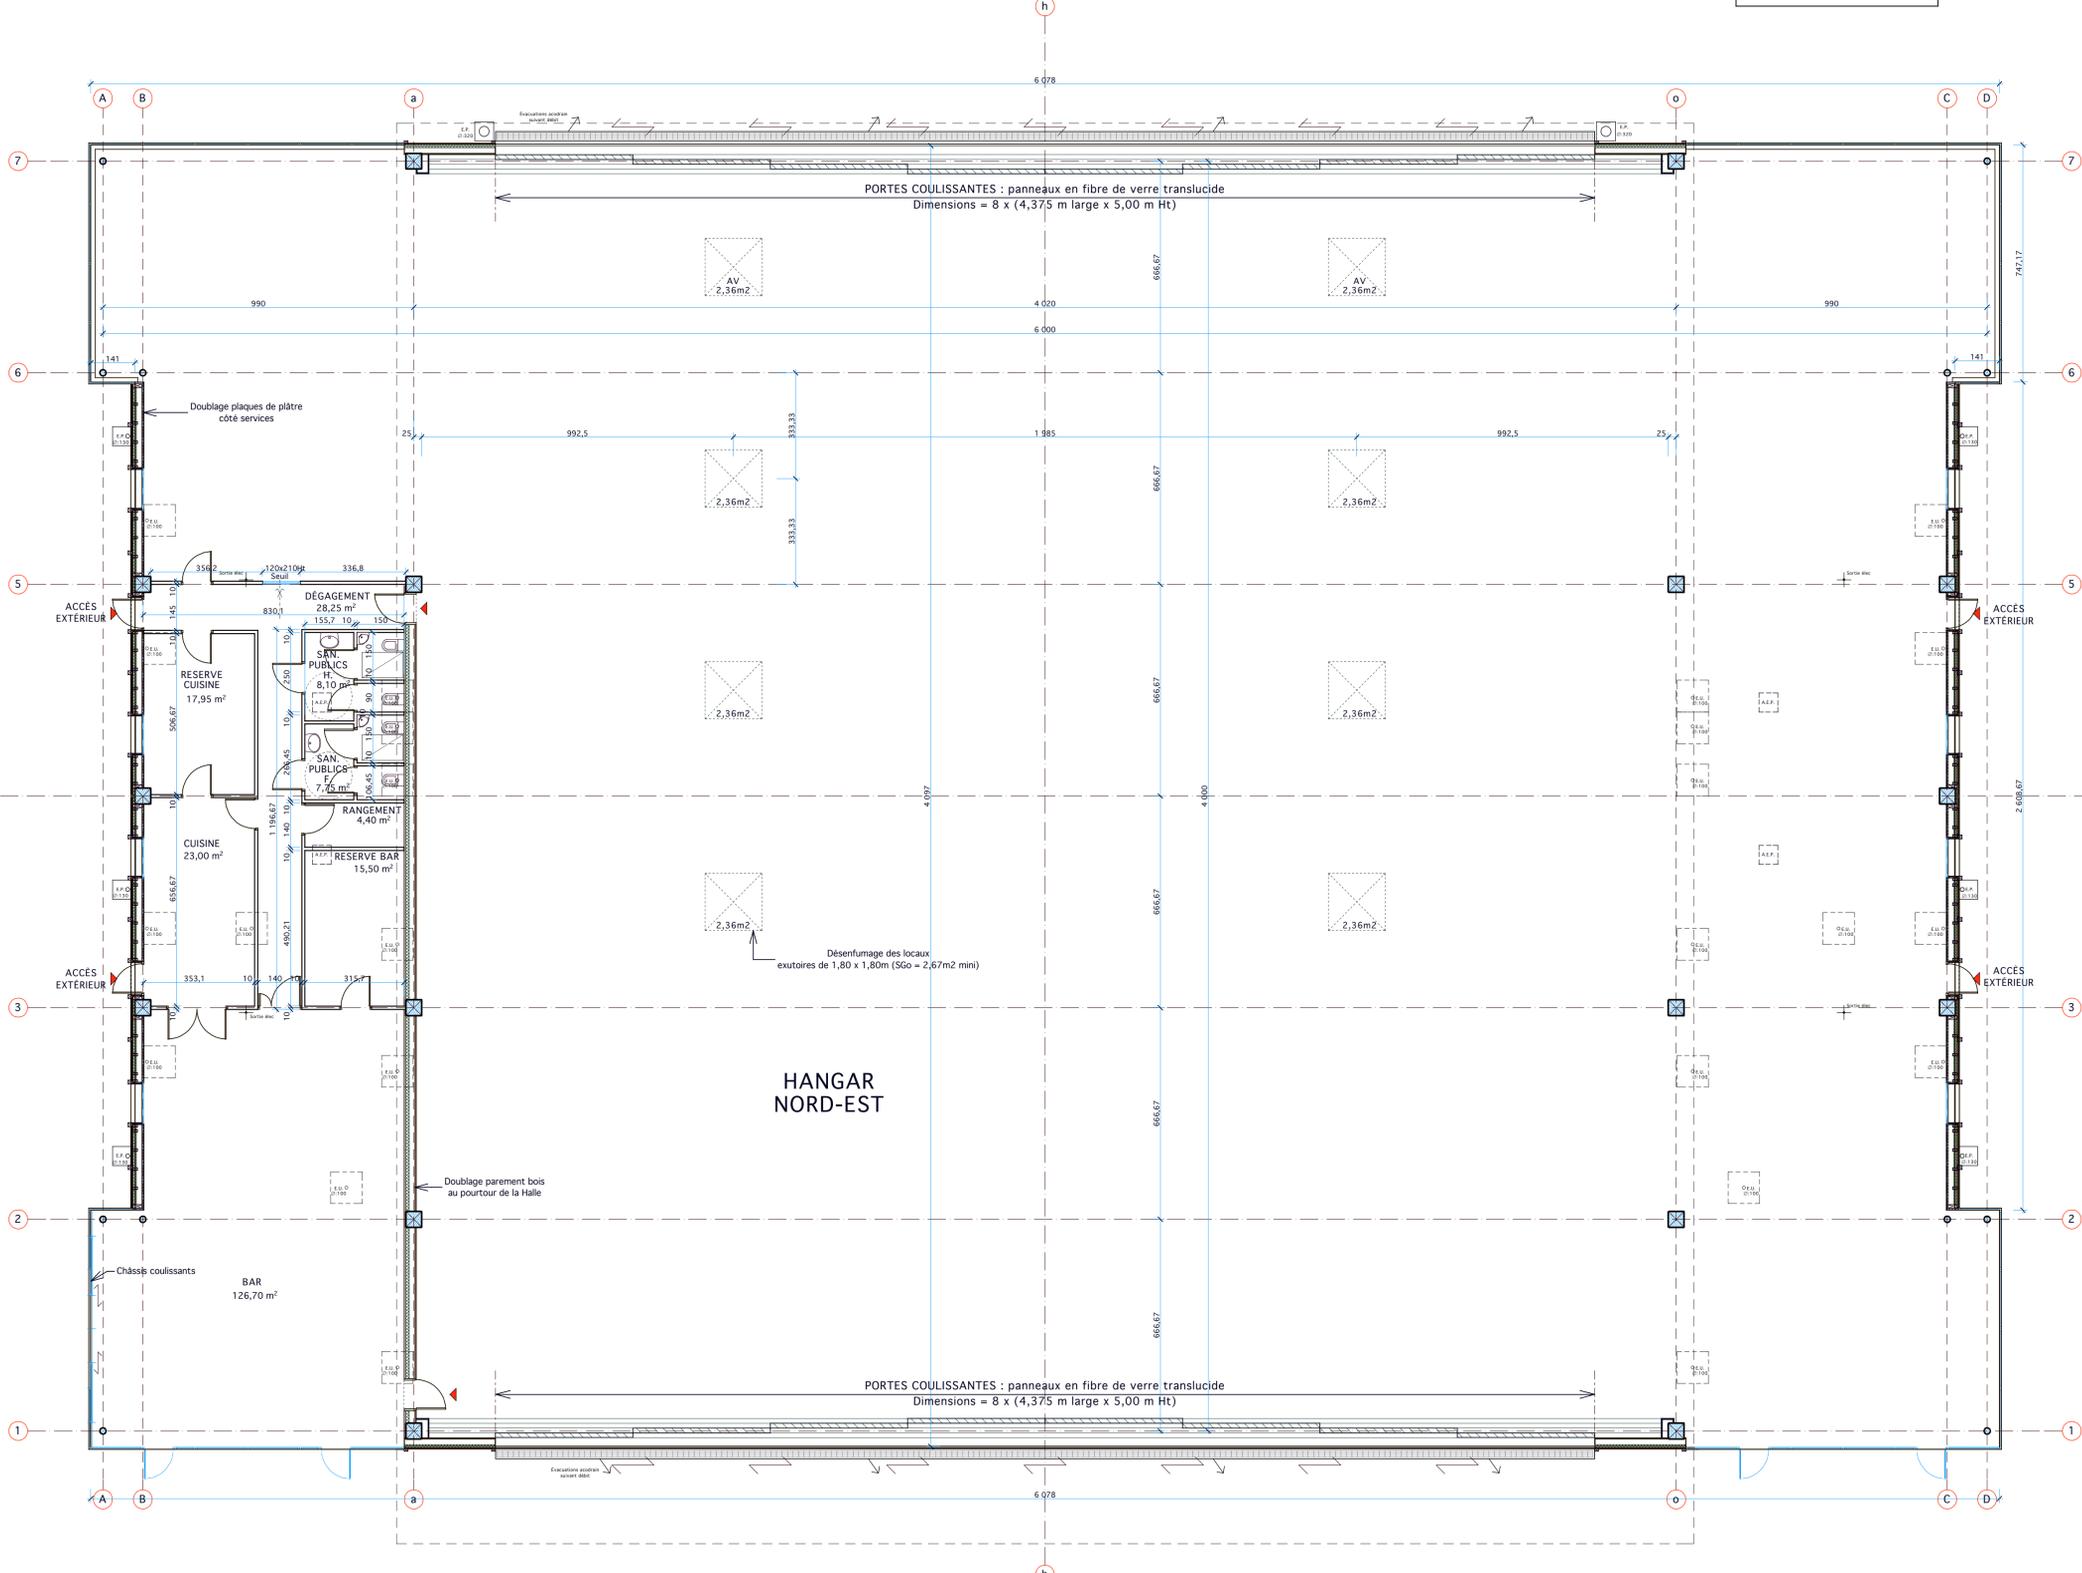

MAÎTRE D'OUVRAGE

lorraine
conseil régional

Commune de **DAMPVITOUX**

CONSTRUCTION DE DEUX LOCAUX DESTINÉS À ABRITER DES AÉRONEFS SUR LE SITE DE CHAMBLEY

HANGAR B : PLAN
HANGAR NORD-EST

EX. **03 A**
Ech. : 1/100° et 1/2 000°
Date : 07 octobre 2009

MAÎTRE D'OUVRAGE	Date	Ind.	Modifications	MAÎTRE D'OUVRAGE
Cabinet Régis HENRY Architecte DPLG 43, rue Charles Pétre 57000 METZ Téléphone : 03 87 63 12 00	19/04/2010	A	Mise à jour des plans selon plans ULM et options choisies. Ajout des élévations des menuiseries aluminium	

Ce plan est la propriété exclusive du Cabinet HENRY Architecte. Il ne peut être utilisé, reproduit, diffusé, révélé, même partiellement, sans son autorisation préalable.